



表示名称	规格
	主立柱基础 300*300*500
	附加立柱基础 300*300*300
	棚头竖杆基础 300*300*300
	抗风绳基础 300*300*500

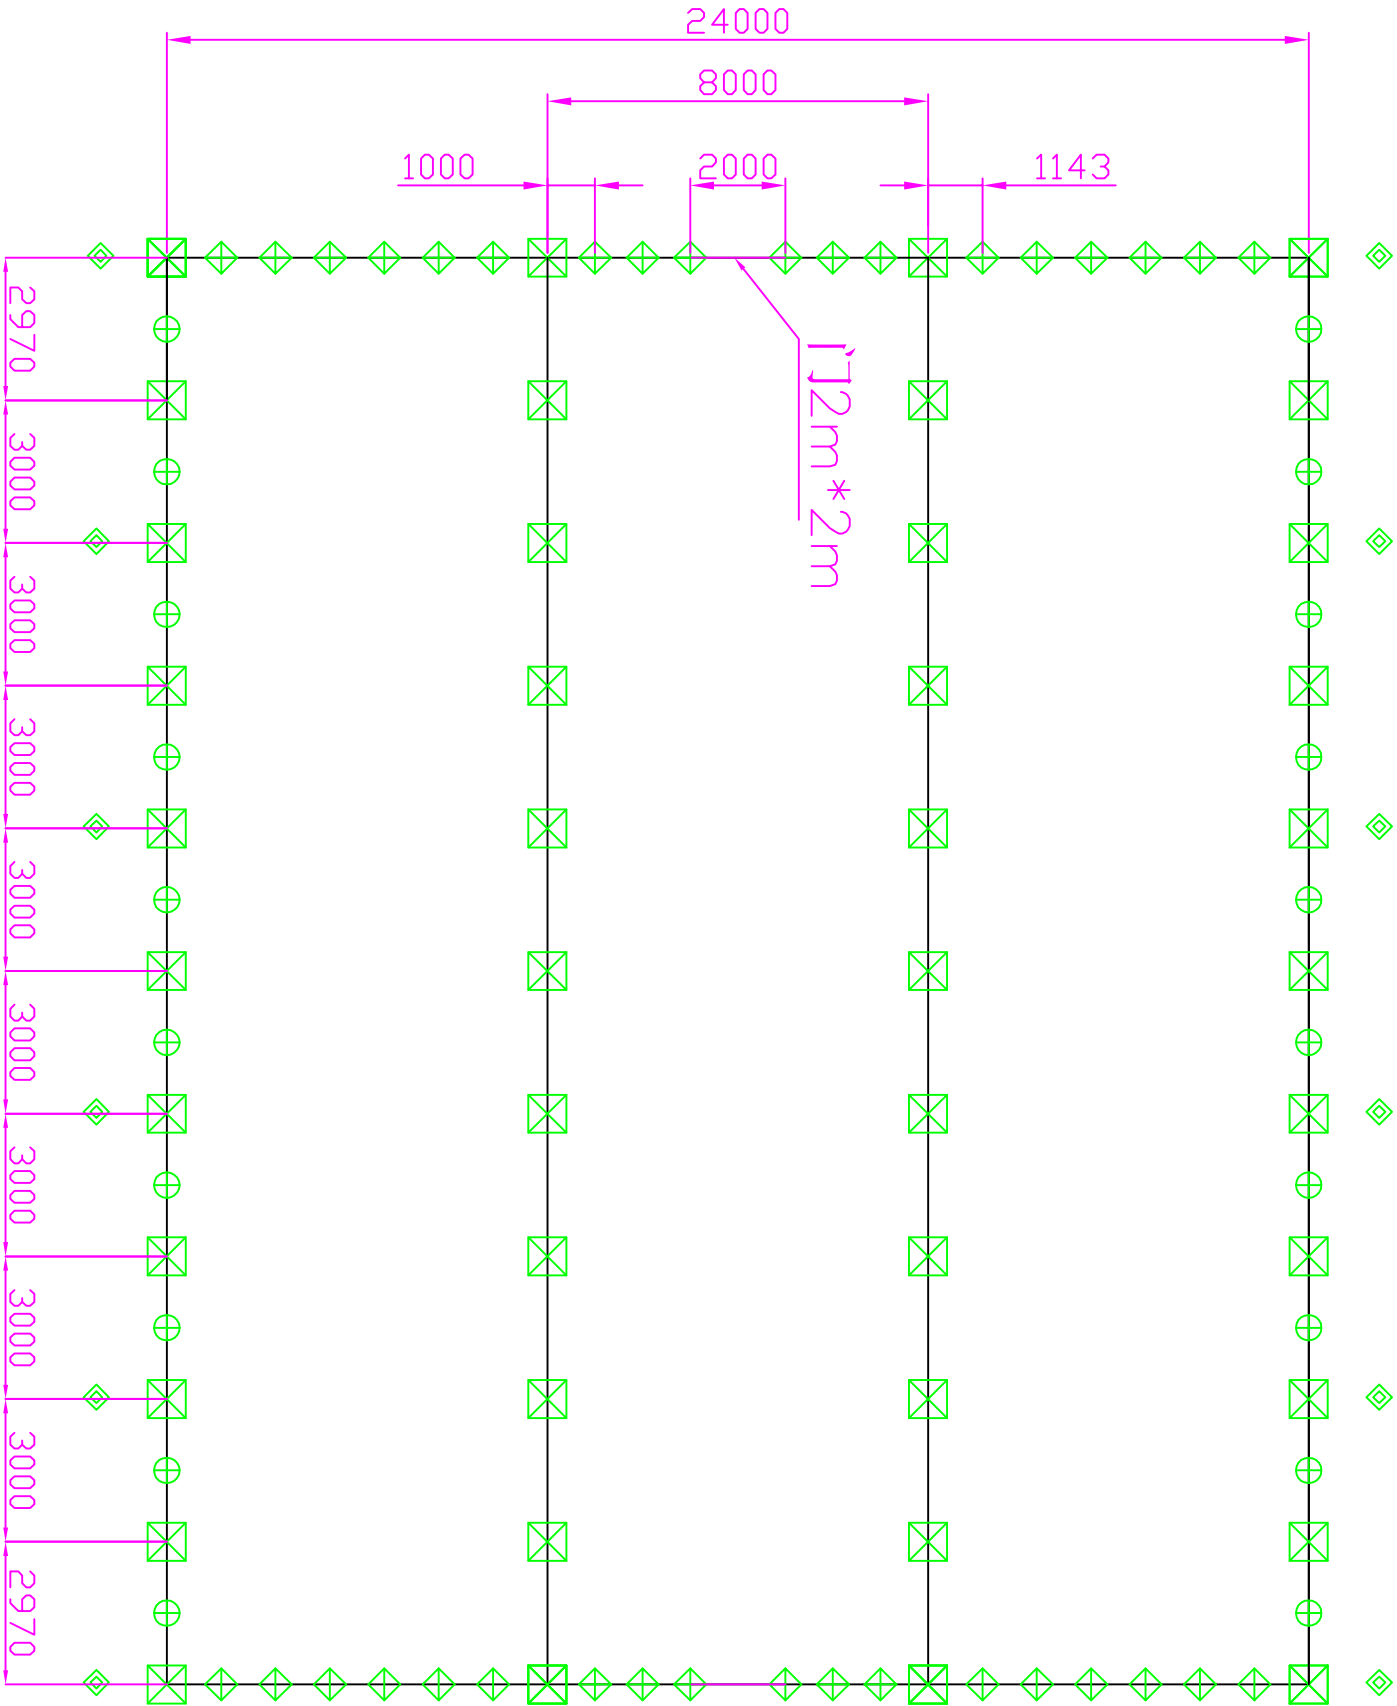

附加立柱基础、棚头直杆基础

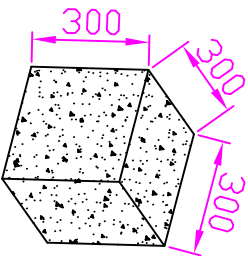

立柱、抗风绳基础图

