




前、后视图

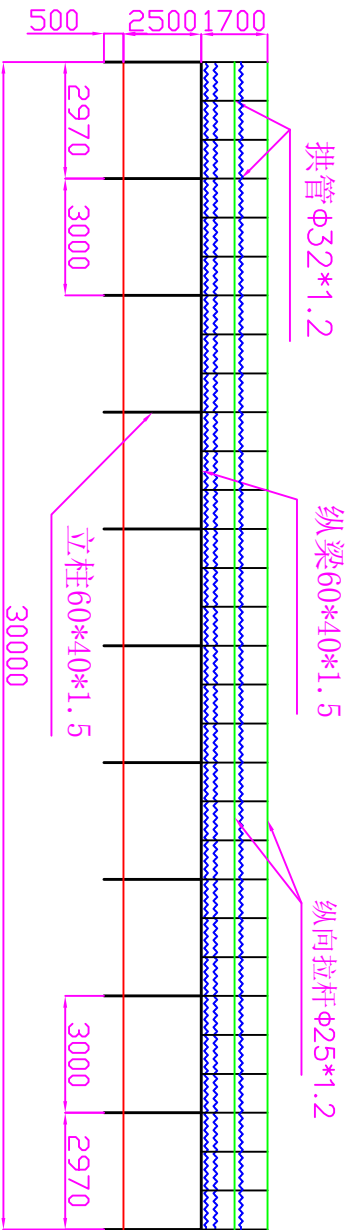


中间立柱侧面图

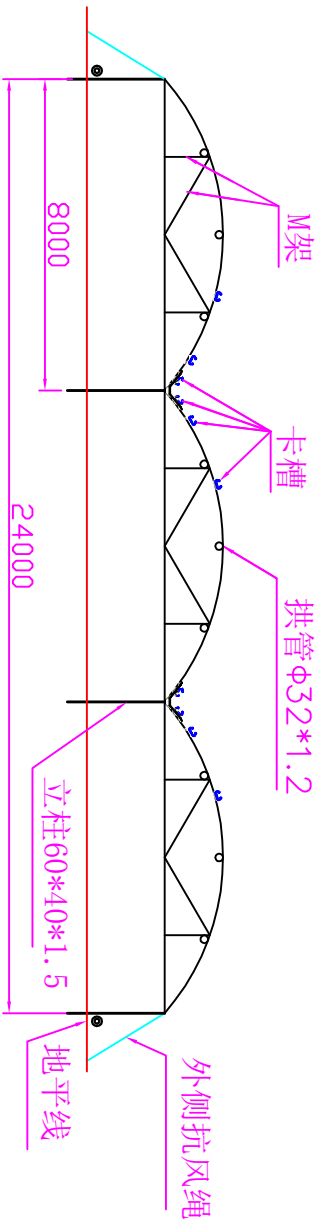


剖面图1

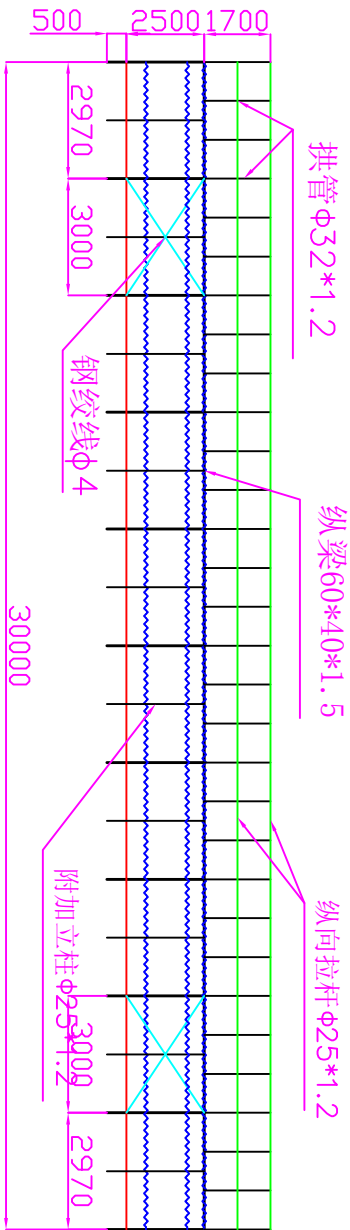

边缘立柱左右侧面图

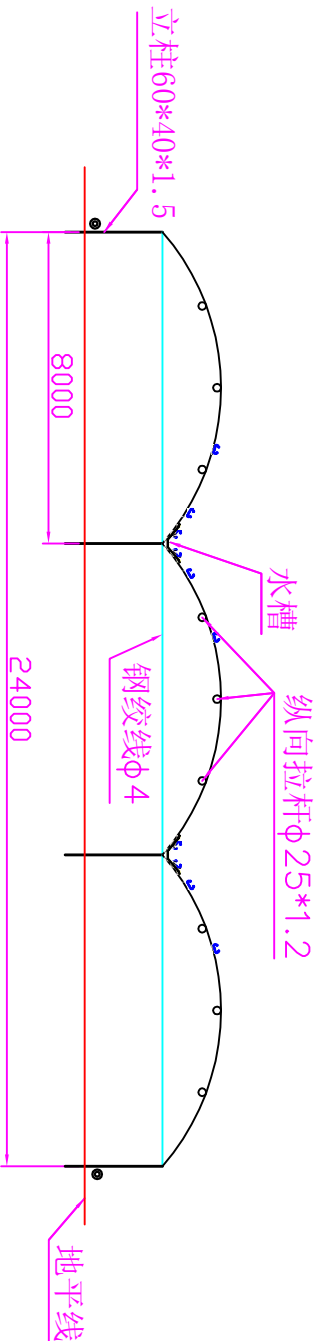

剖面图2

 <div>厦门农丰园大棚开发有限公司 网址: <a href="http://www.nongfengyuan.cn">www.nongfengyuan.cn</a></div>		注册号: 350211200046411	建设单位		
电	话: 400-6092303	施工图纸名称	立面图	工程编号	设计
				NFY-H-2013	审核
					日期
					图号
					2/3