



④ ⑨ 轴山墙立面示意图

① ⑥ 轴侧墙立面示意图

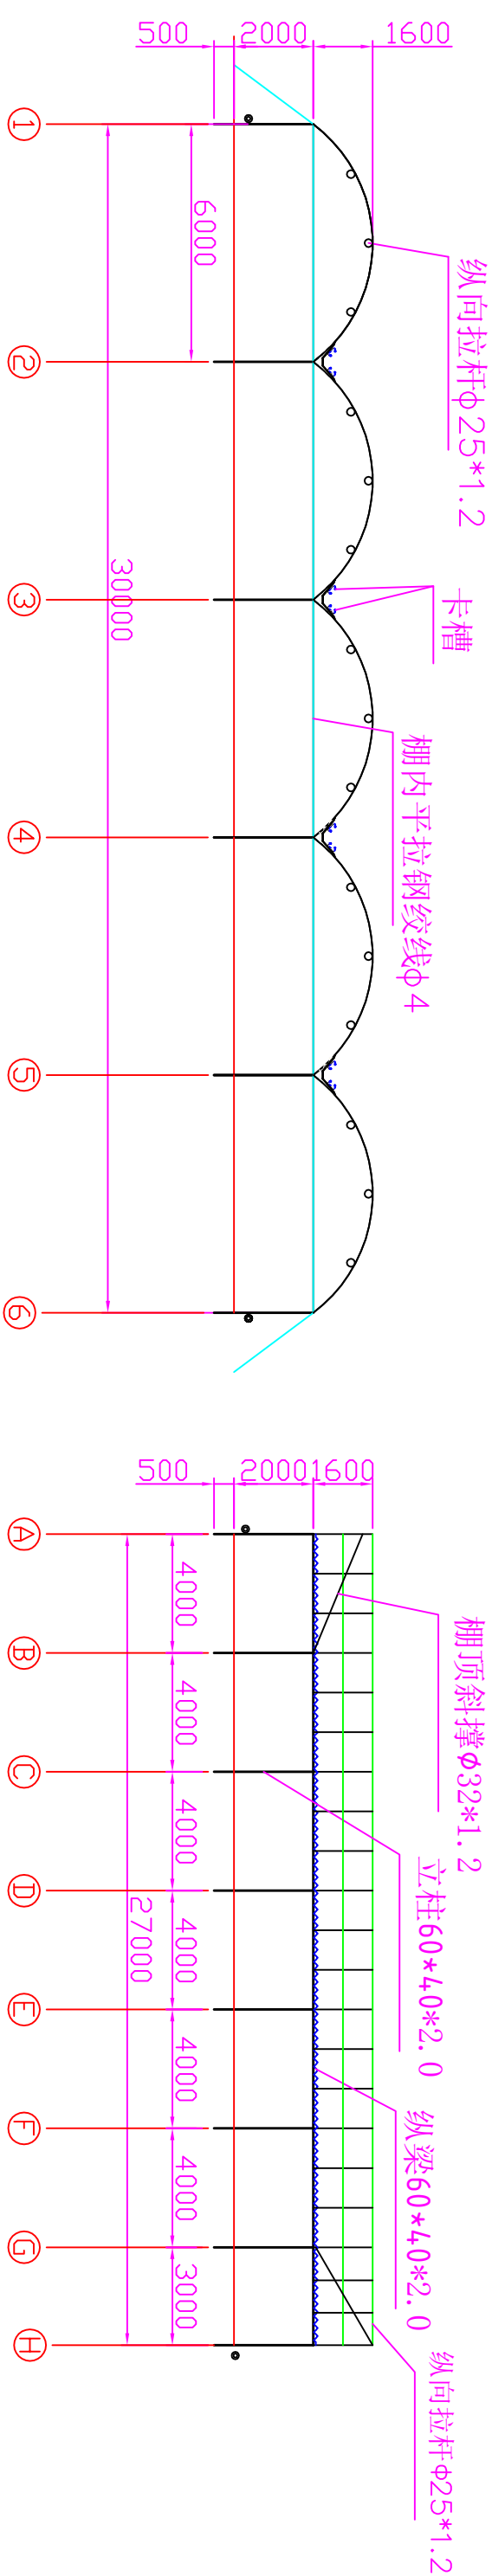

③ ~ ⑧ 轴立面示意图

② ~ ⑤ 轴立面示意图

 厦门农丰园大棚开发有限公司 网址: www.nongfengyuan.cn	注册号: 350211200046411		建设单位		海亮有机农业海丰有限公司		工程编号		设计	日期	图号	2/3
	电 话: 400-6092303		施工图纸名称		广东卢村基地6m宽大棚主体立面图		NFY-GD-2014		审核			